




**CARPENTERIA DELLE FONDAZIONI DELLA TETTOIA RAE**  
-Scala 1:50-

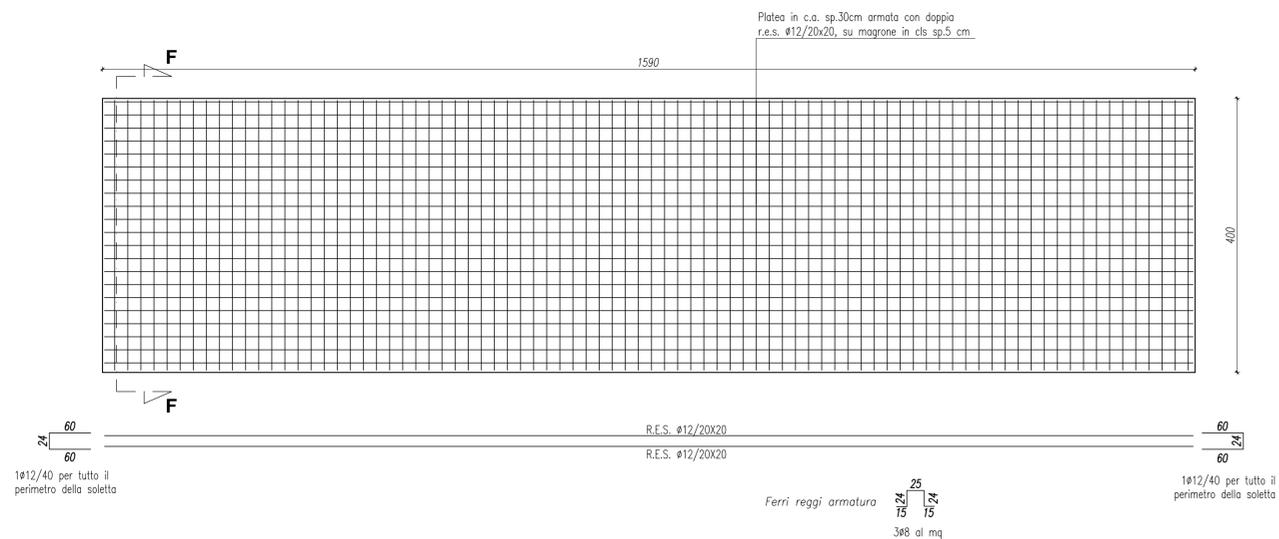


**PIANTA PILASTRI TETTOIA RAE**  
-Scala 1:50-

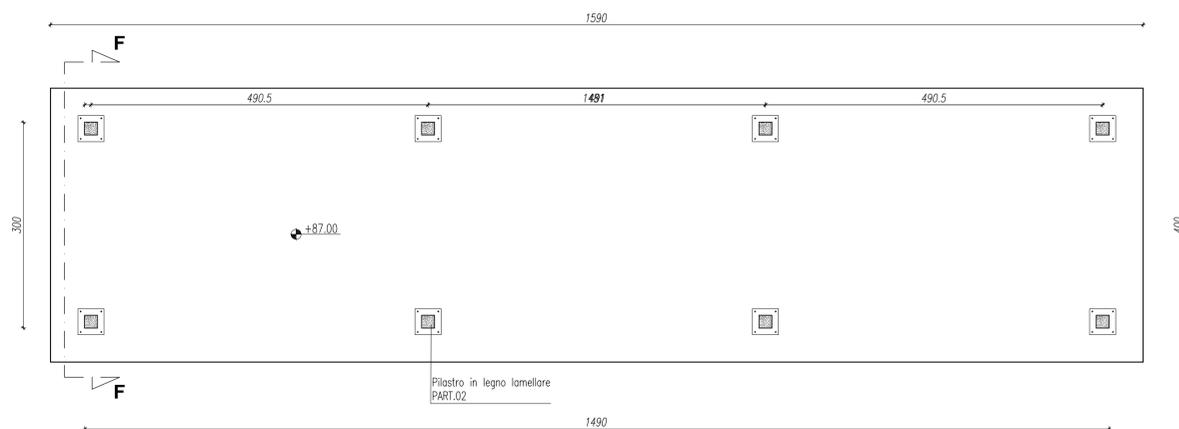

**CARPENTERIA DELLA COPERTURA TETTOIA RAE**  
-Scala 1:50-

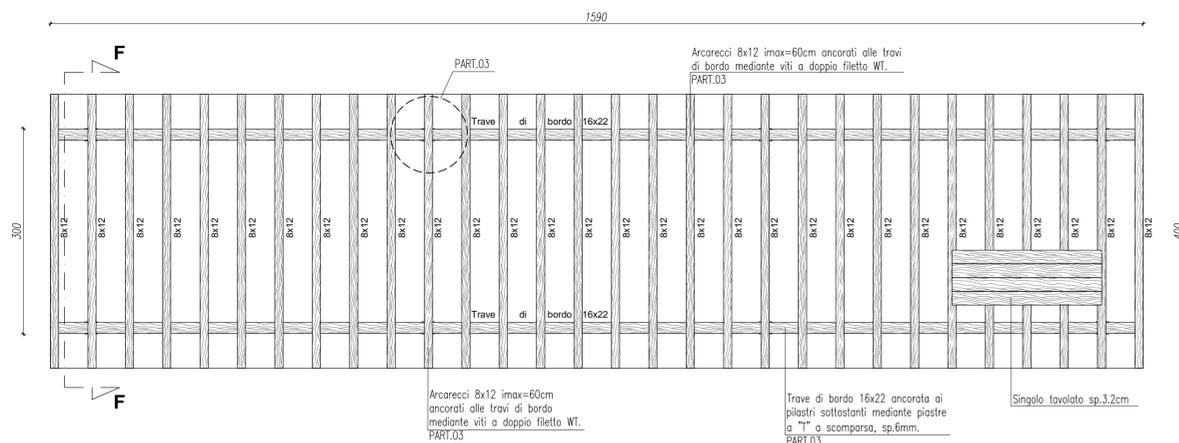

**SEZIONE F-F**  
-Scala 1:25-

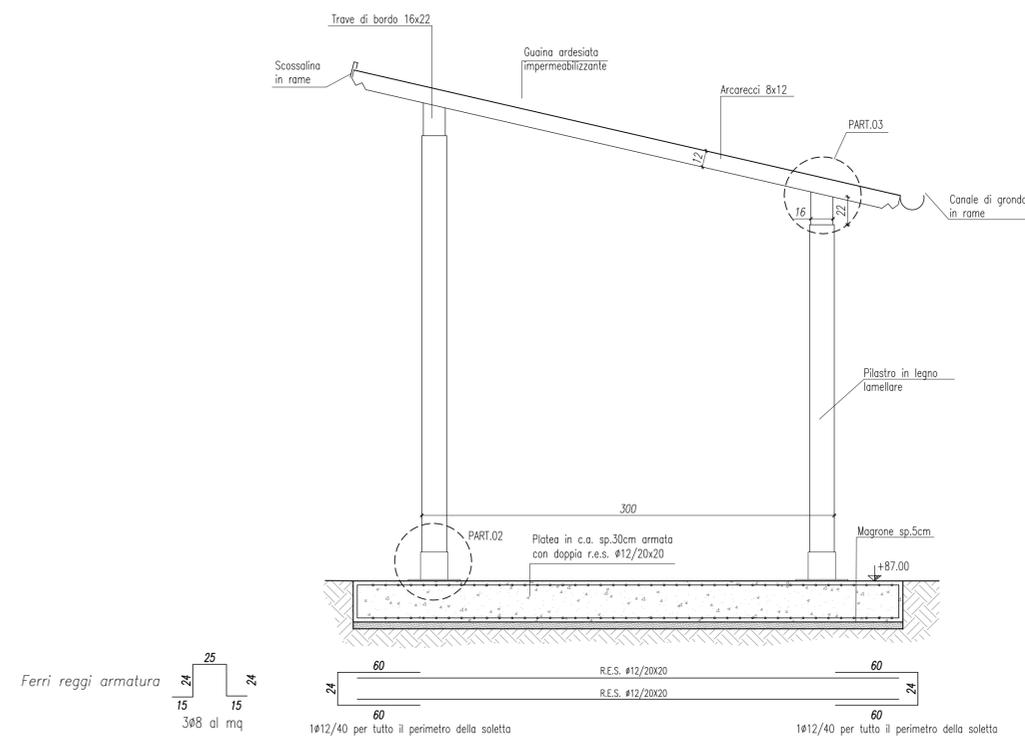


**NOTA MISURE:**  
Tutte le misure vanno controllate prima dell'esecuzione delle opere a cura dell'impresa esecutrice.


**NOTA MATERIALI:**  
Magrone C16/20;  
C.L.S. C25/30 (XC2, c=30mm);  
Acciaio TIPO B450C per armature e r.e.s.  
(Si prescrive l'utilizzo dei distanziatori per la posa in opera delle armature)  
Acciaio TIPO Cl. 5.6 per barre filettate  
Acciaio TIPO S235 per profilati.  
Tavolato in legno di Abete/ITA S2 (UNI 11035-2:2010)  
Travi in legno Lamellare GL28c (UNI EN 14080:2013)

**NOTA FONDAZIONI:**  
La quota d'imposta delle fondazioni dovrà essere tale da superare lo strato di terreno vegetale e di riparo. Si provvederà ad un approfondimento del piano di posa mediante getto di magrone.

**PARTICOLARE 02**  
**ANCORAGGIO PILASTRO IN LEGNO**  
-Scala 1:10-

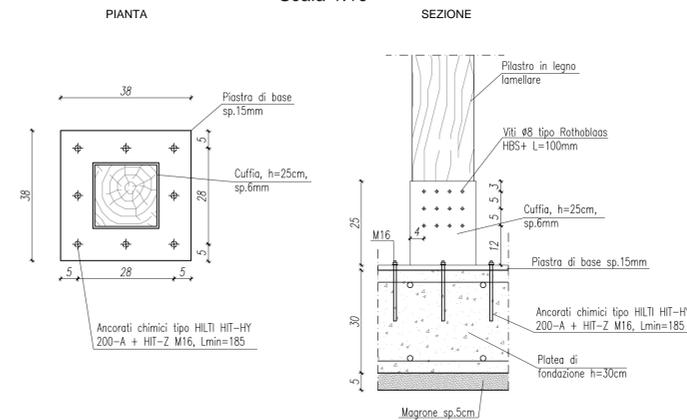

**PARTICOLARE 03**  
**PILASTRI-TRAVE DI BORDO-ARCARECCI-TAVOLATO**  
-Scala 1:10-

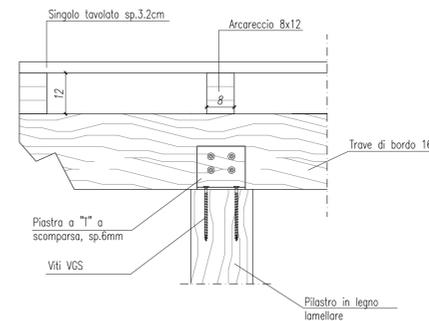

**COMUNE DI CORCIANO**

REALIZZAZIONE DI UN NUOVO CENTRO INTEGRATO DI RACCOLTA RIFIUTI URBANI CON CENTRO DI PREPARAZIONE AL RIUTILIZZO DEI RIFIUTI IN LOCALITA' ELLERA, VIA BRODOLINI

- PROGETTO ESECUTIVO -

**COMMITTENTE:**  
**GEST Srl - TSA SpA**

 Ing. Massimiliano Vagniluca Via Belfiore, 40 - 00122 Perugia Tel. - Fax: 075-5728505 E-mail: vagniluca@4dprogetti.it	Il Progettista: DOTT. ING. MASSIMILIANO VAGNILUCA	Timbro e firma:

Tavola: <b>PS02</b>	Titolo: <b>PROGETTO STRUTTURALE: TETTOIA IN LEGNO LAMELLARE PER RAE</b>	Scala: Varie
------------------------	--	-----------------

Data: DICEMBRE 2015	Progetto n°: 15001	Dati catastali: Foglio n. 45, Part. 1518, 1520, 1522, 1383
------------------------	-----------------------	---

Aggiornamenti:	Note:

NON E' PERMESSO CONSERVARE A TERZI O RIPRODURRE QUESTO DOCUMENTO NE' UTILIZZARNE IL CONTENUTO O RENDERLO COMUNQUE NOTO SENZA ESPLICITA AUTORIZZAZIONE. OGNI INFRAZIONE CONPORTA IL RISARCIMENTO DEI DANNI SUBITI.