




CARPENTERIA DELLE FONDAZIONI DEL CENTRO RIUSO
-Scala 1:50-

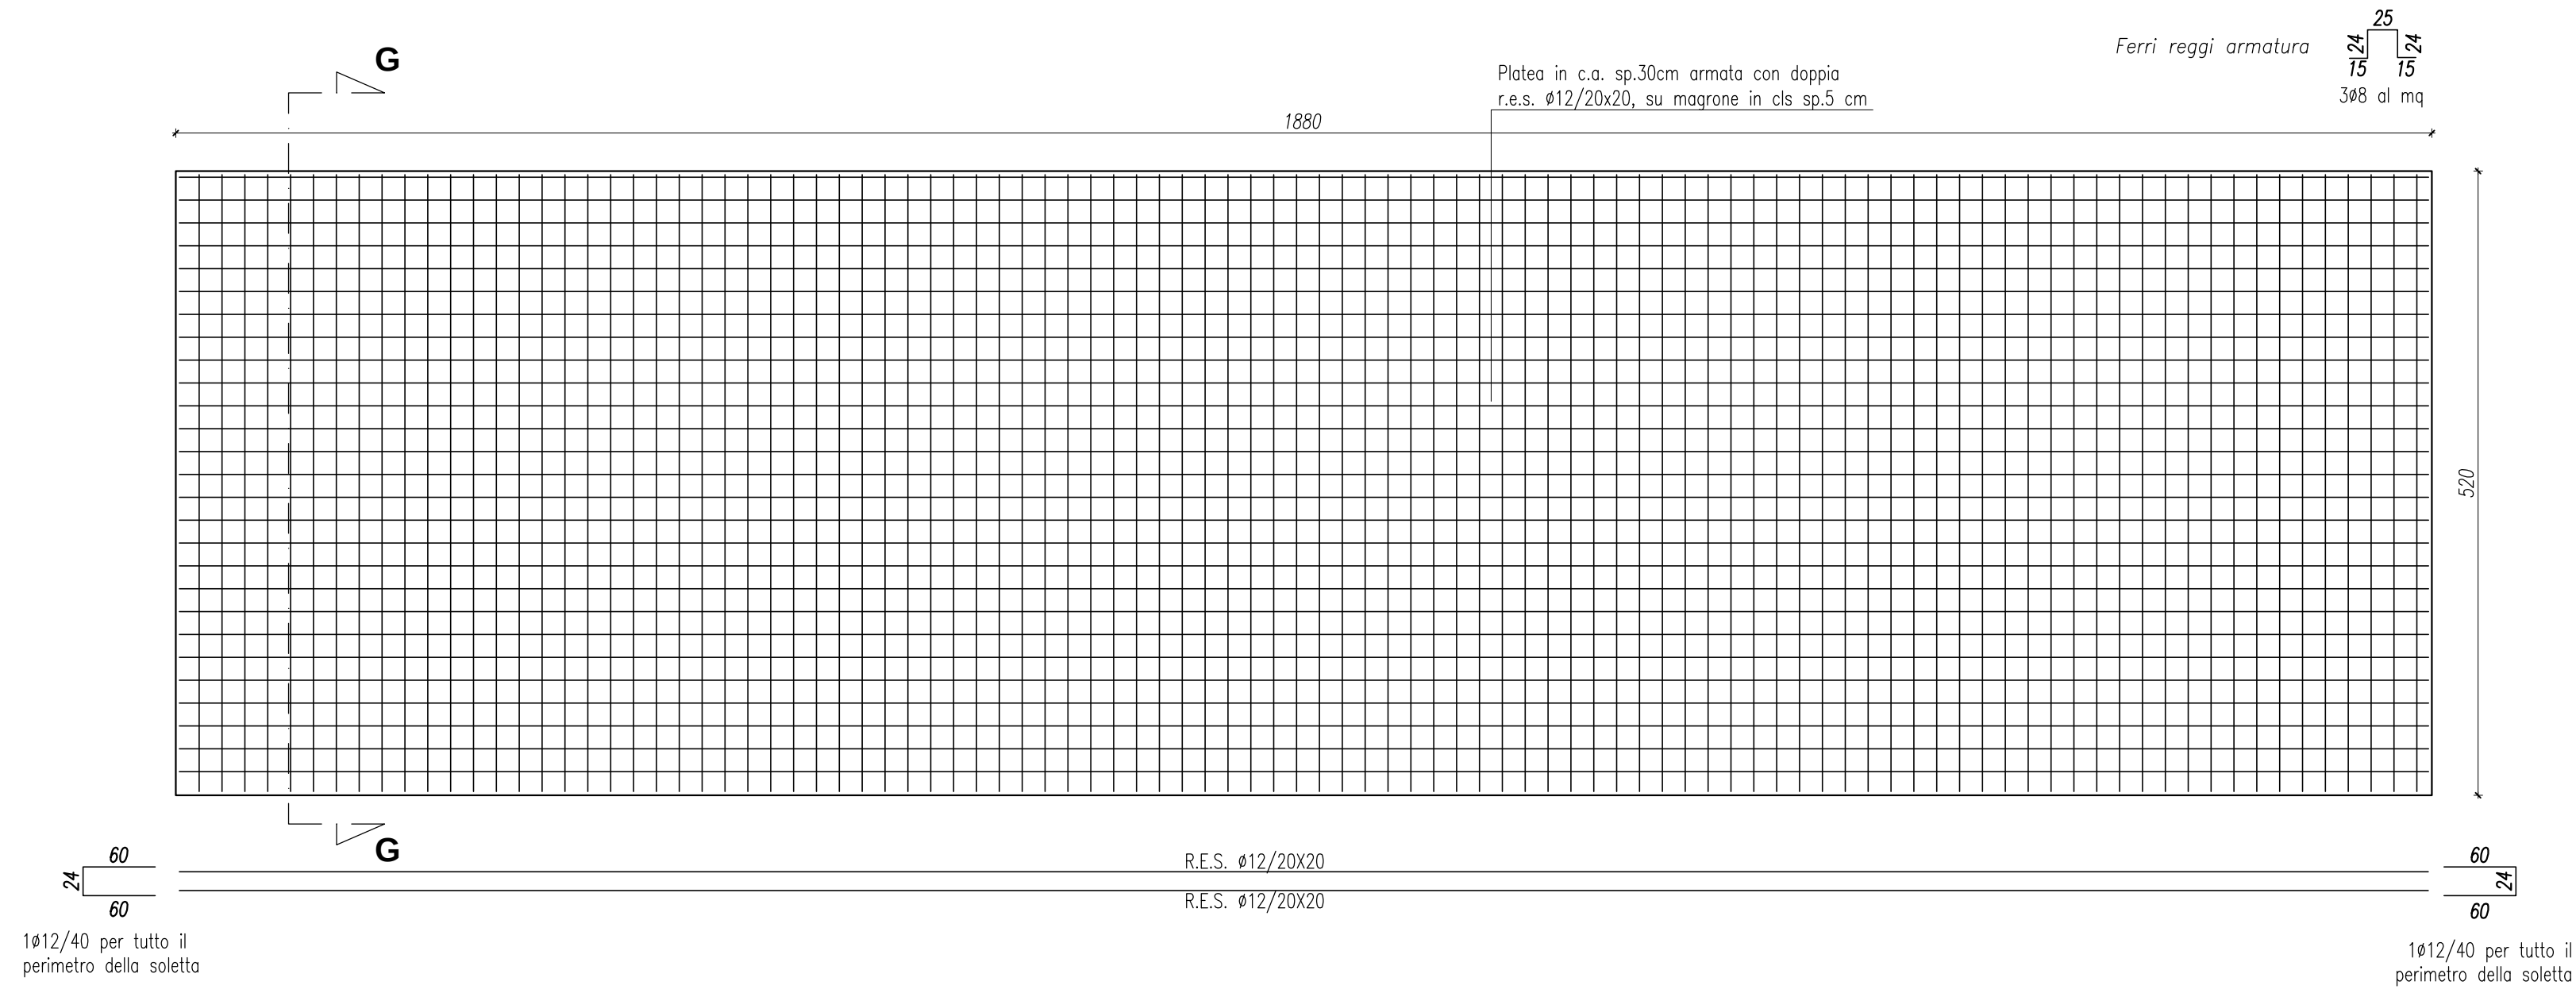


PIANTA PILASTRI CENTRO RIUSO
-Scala 1:50-

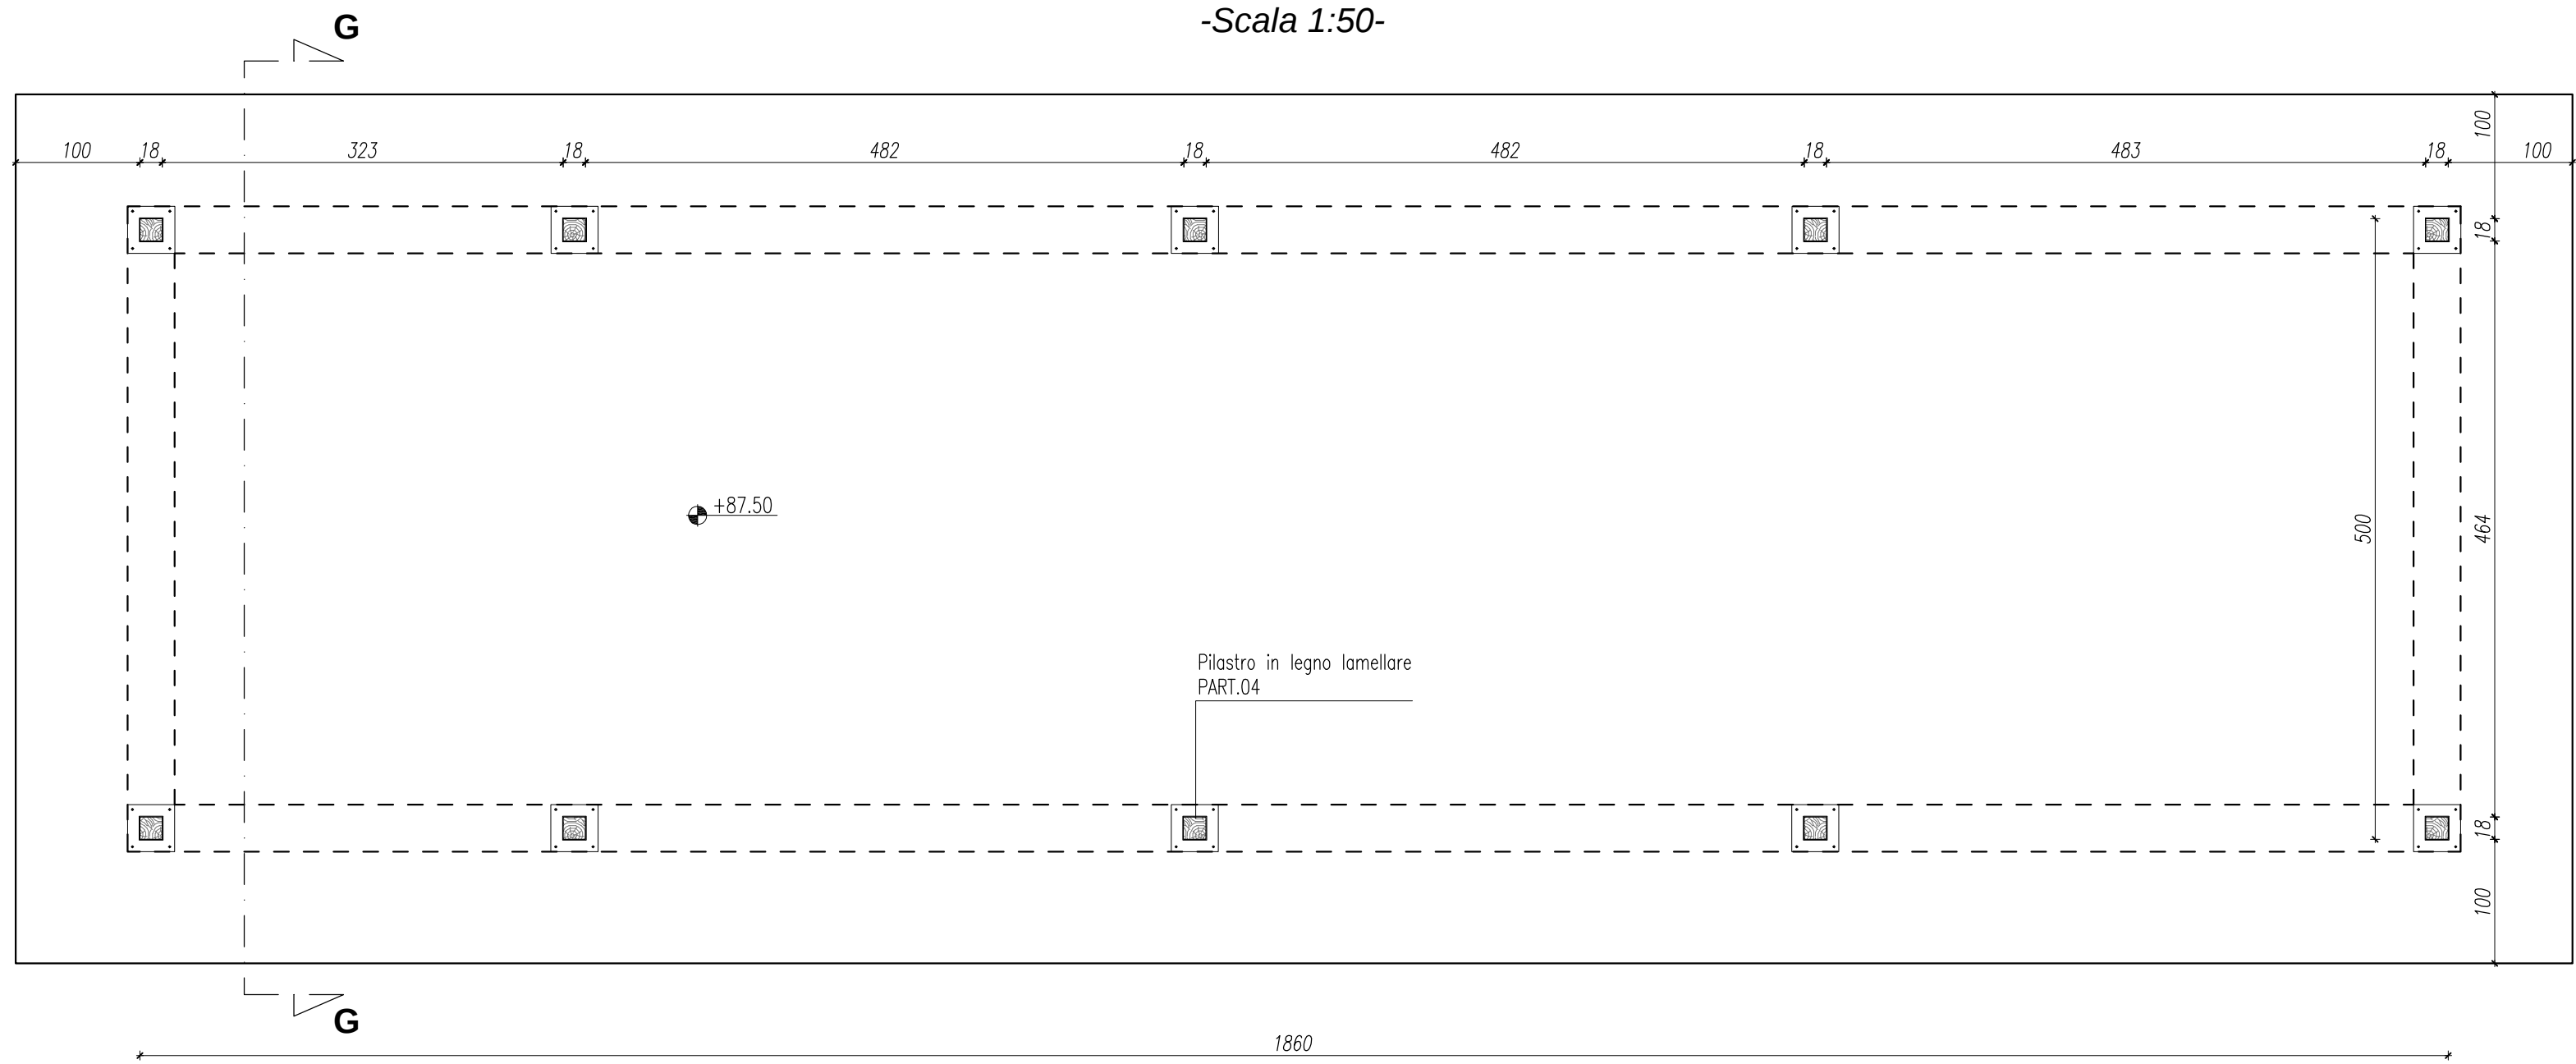


CARPENTERIA DELLA COPERTURA CENTRO RIUSO
-Scala 1:50-

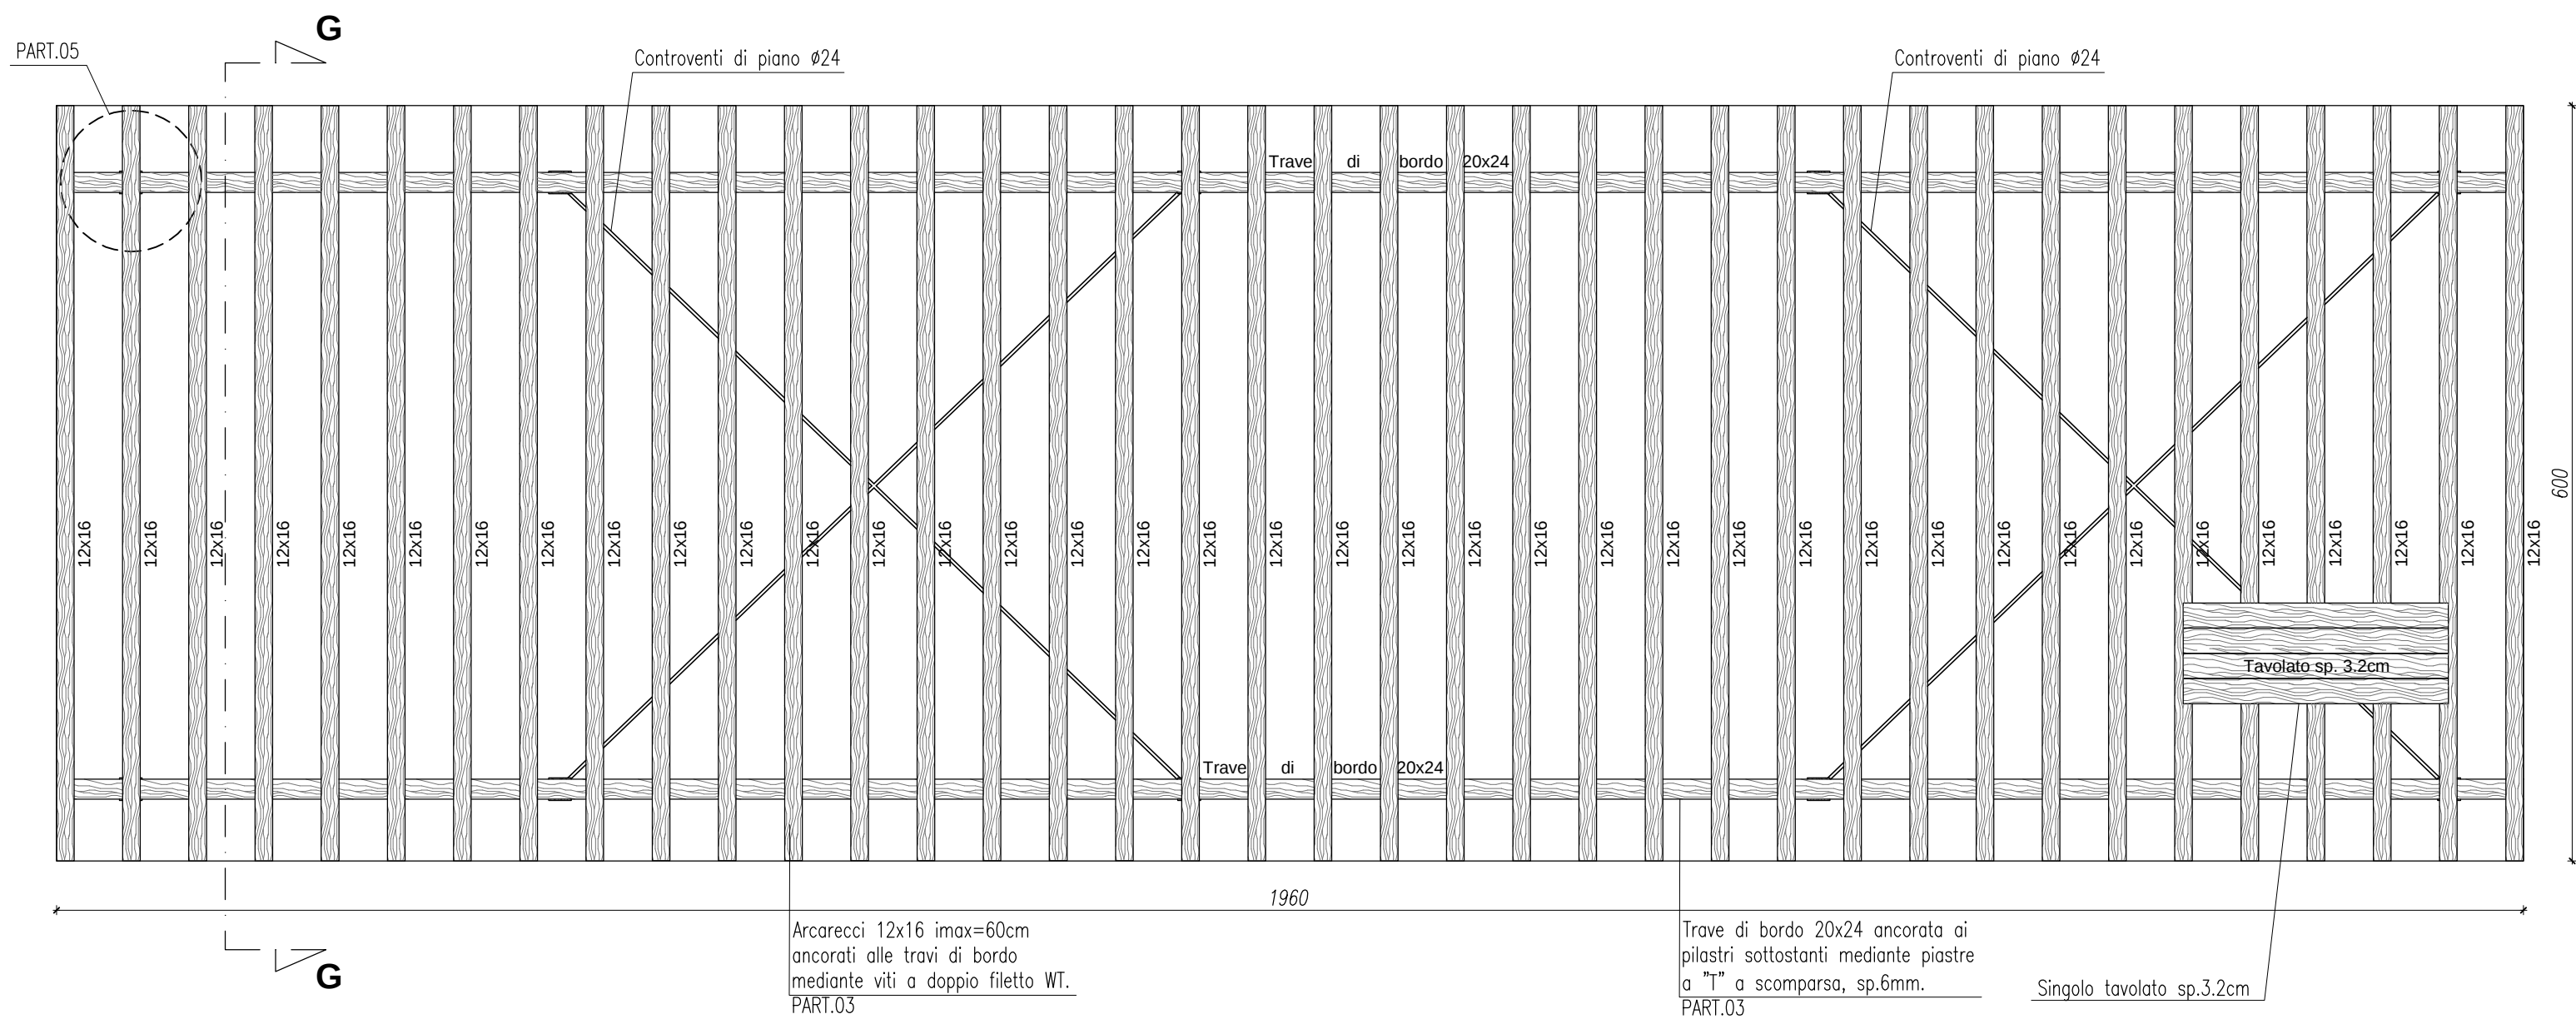


CARPENTERIA DEL SOLAIO DEL CENTRO RIUSO
-Scala 1:50-

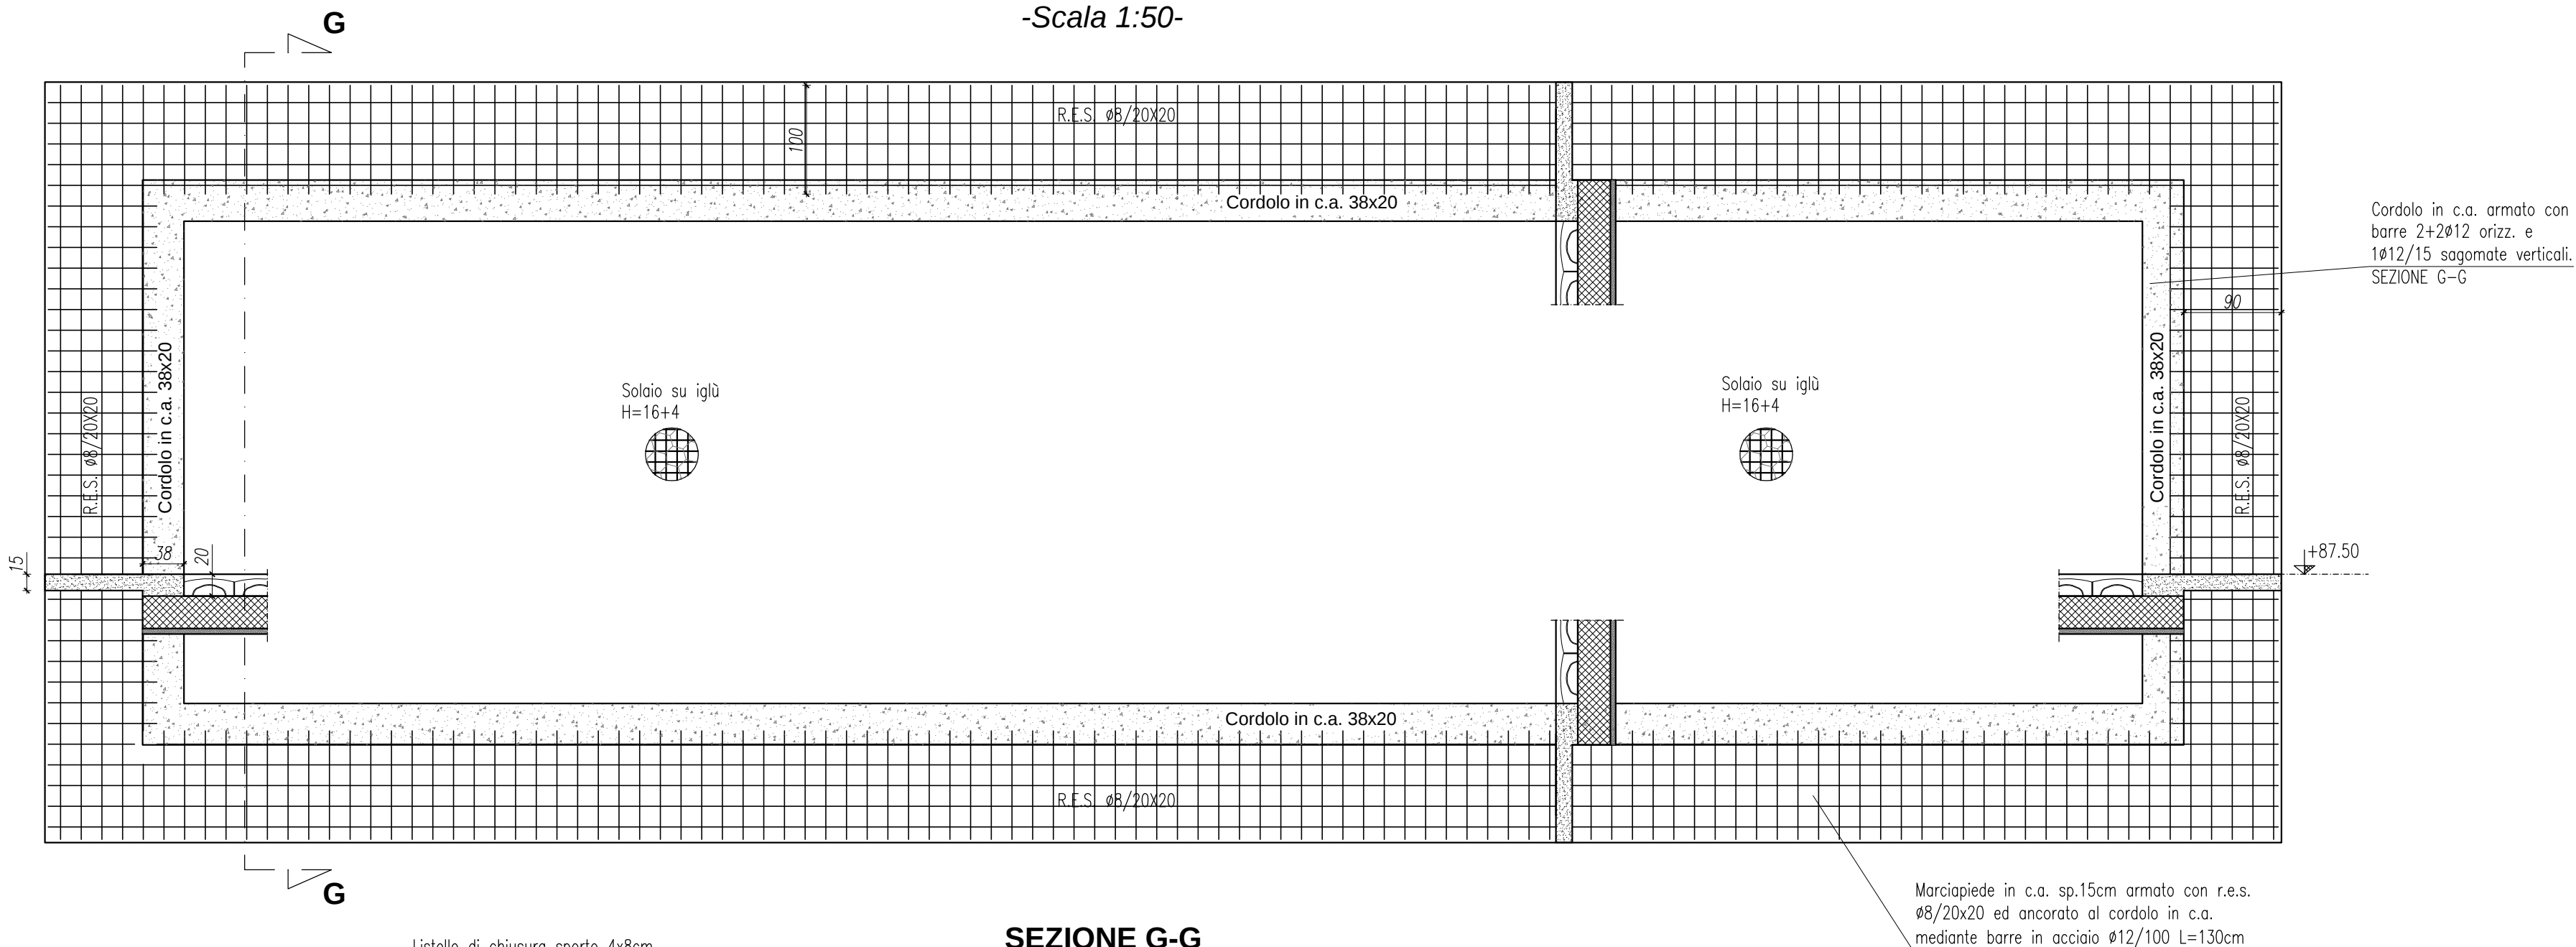


SEZIONE G-G
-Scala 1:25-

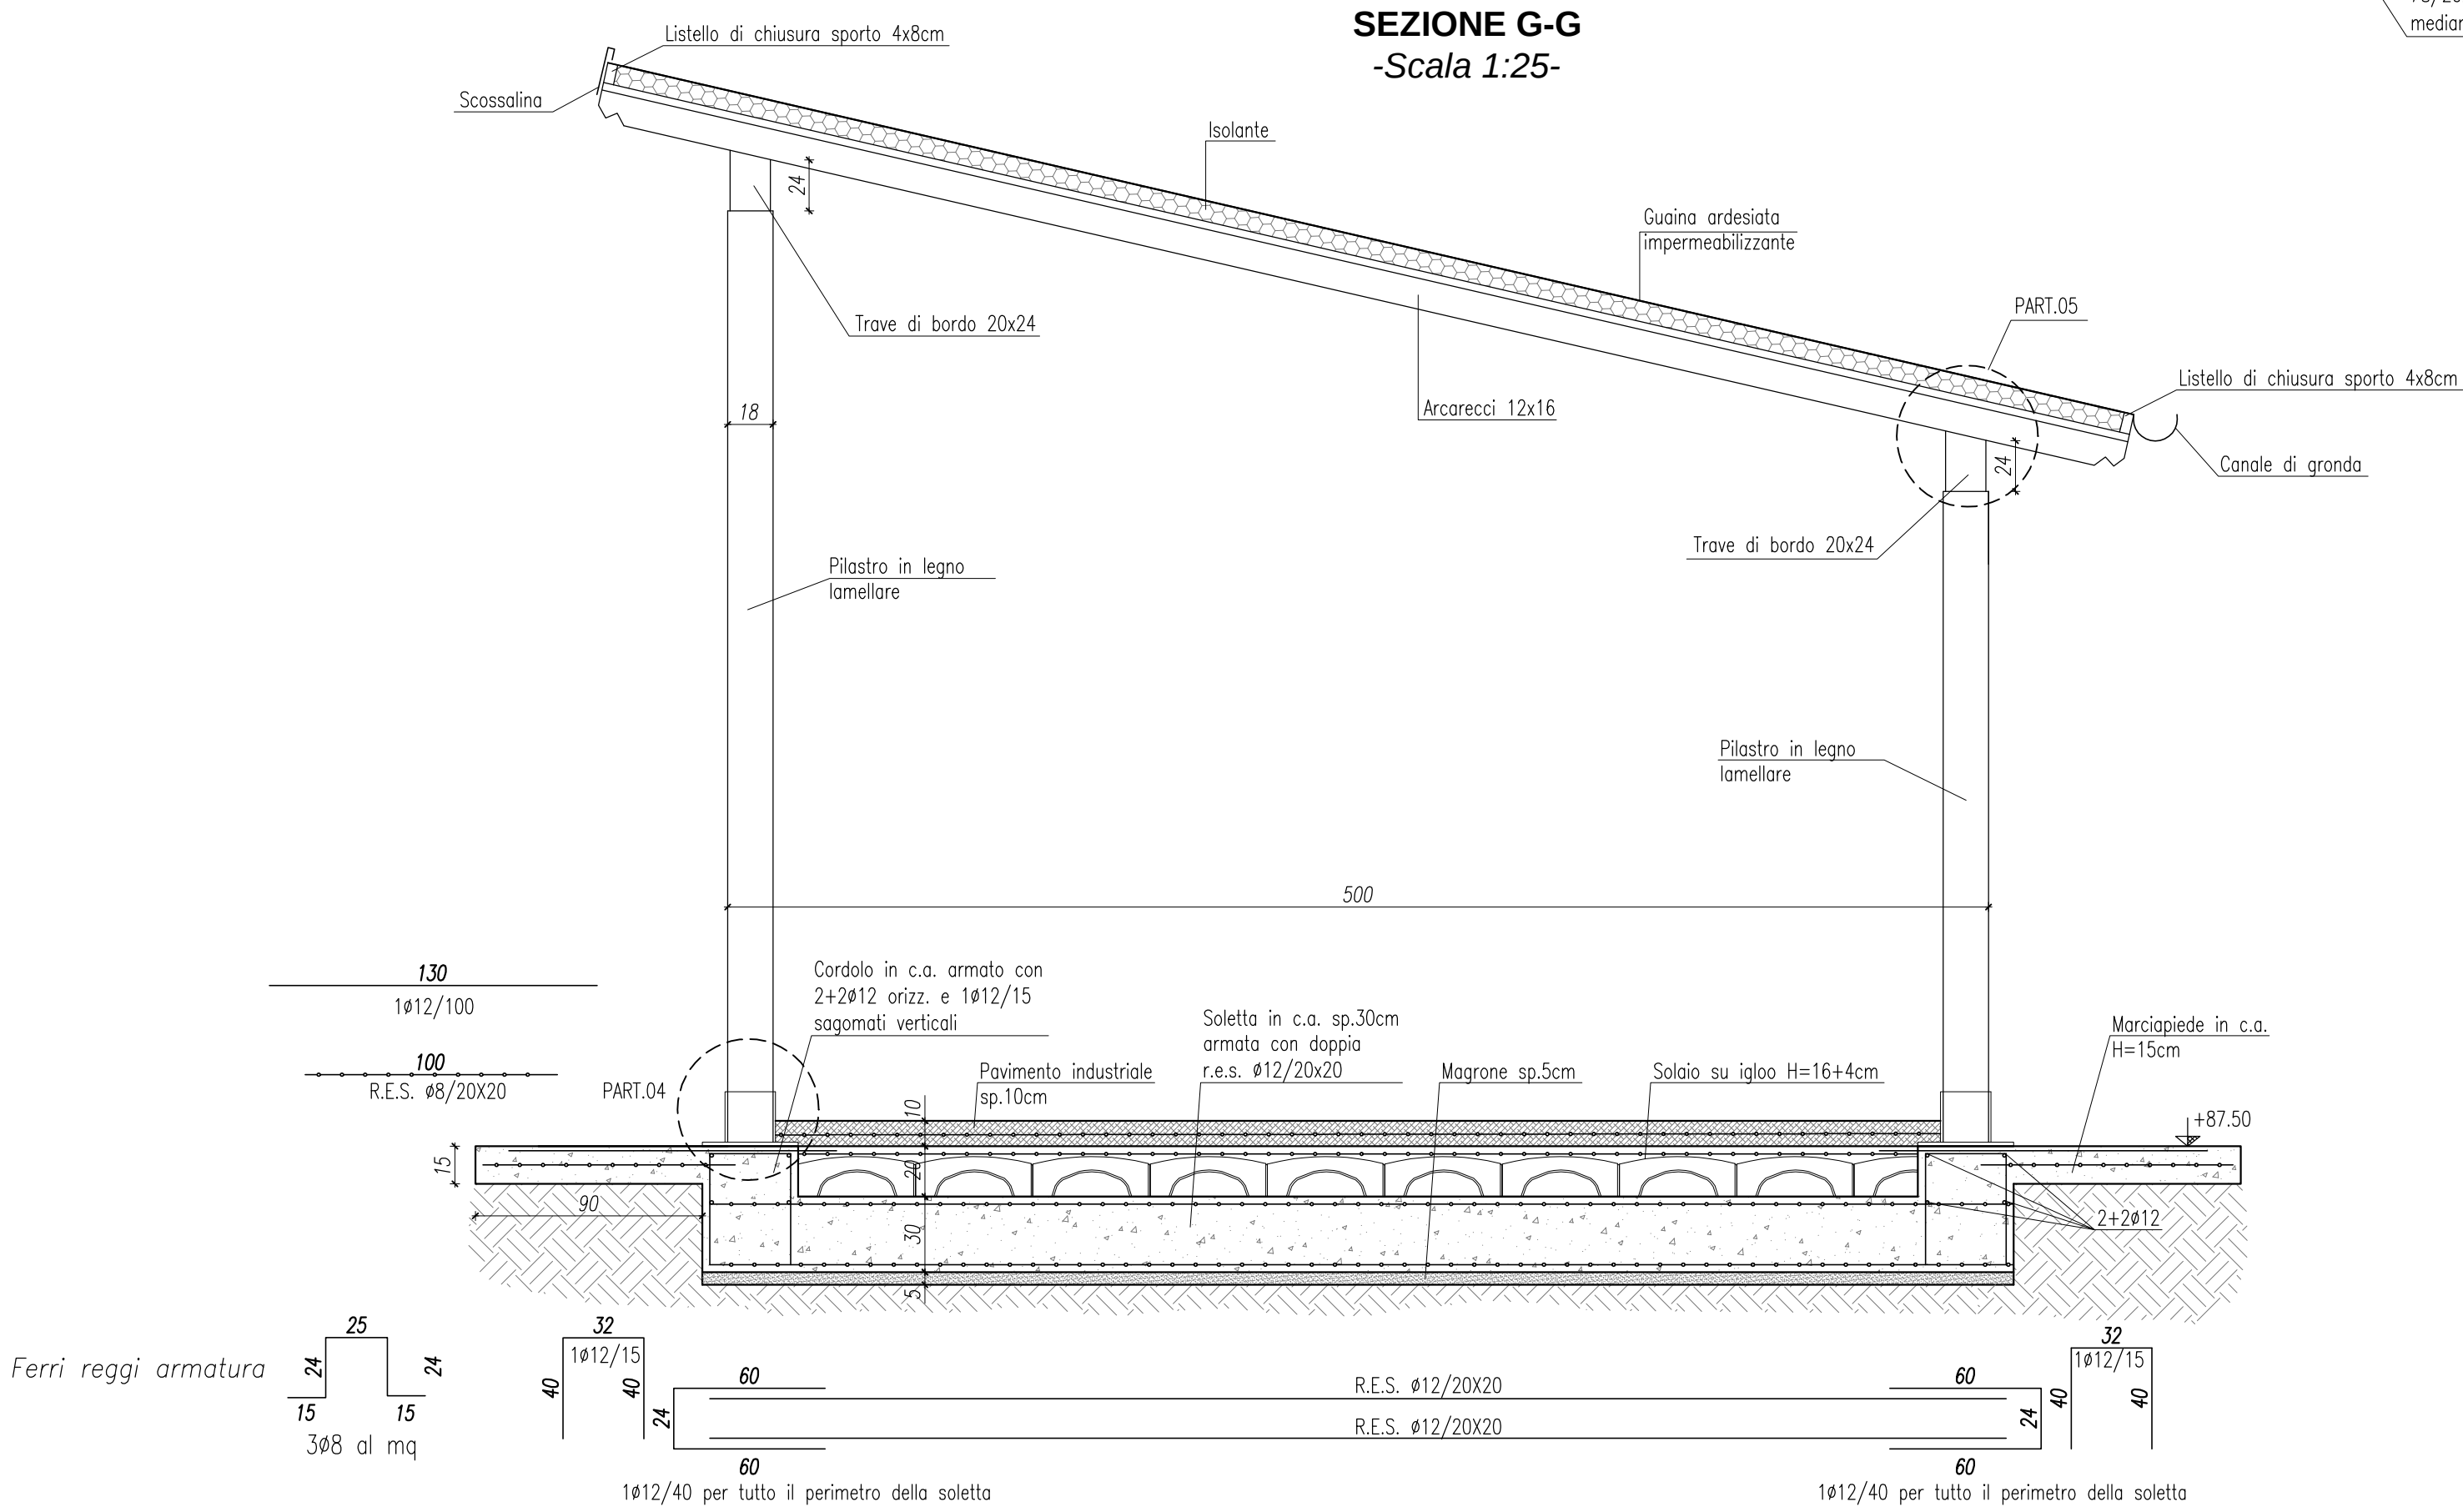

PARTICOLARE 04
ANCORAGGIO PILASTRO IN LEGNO
-Scala 1:10-

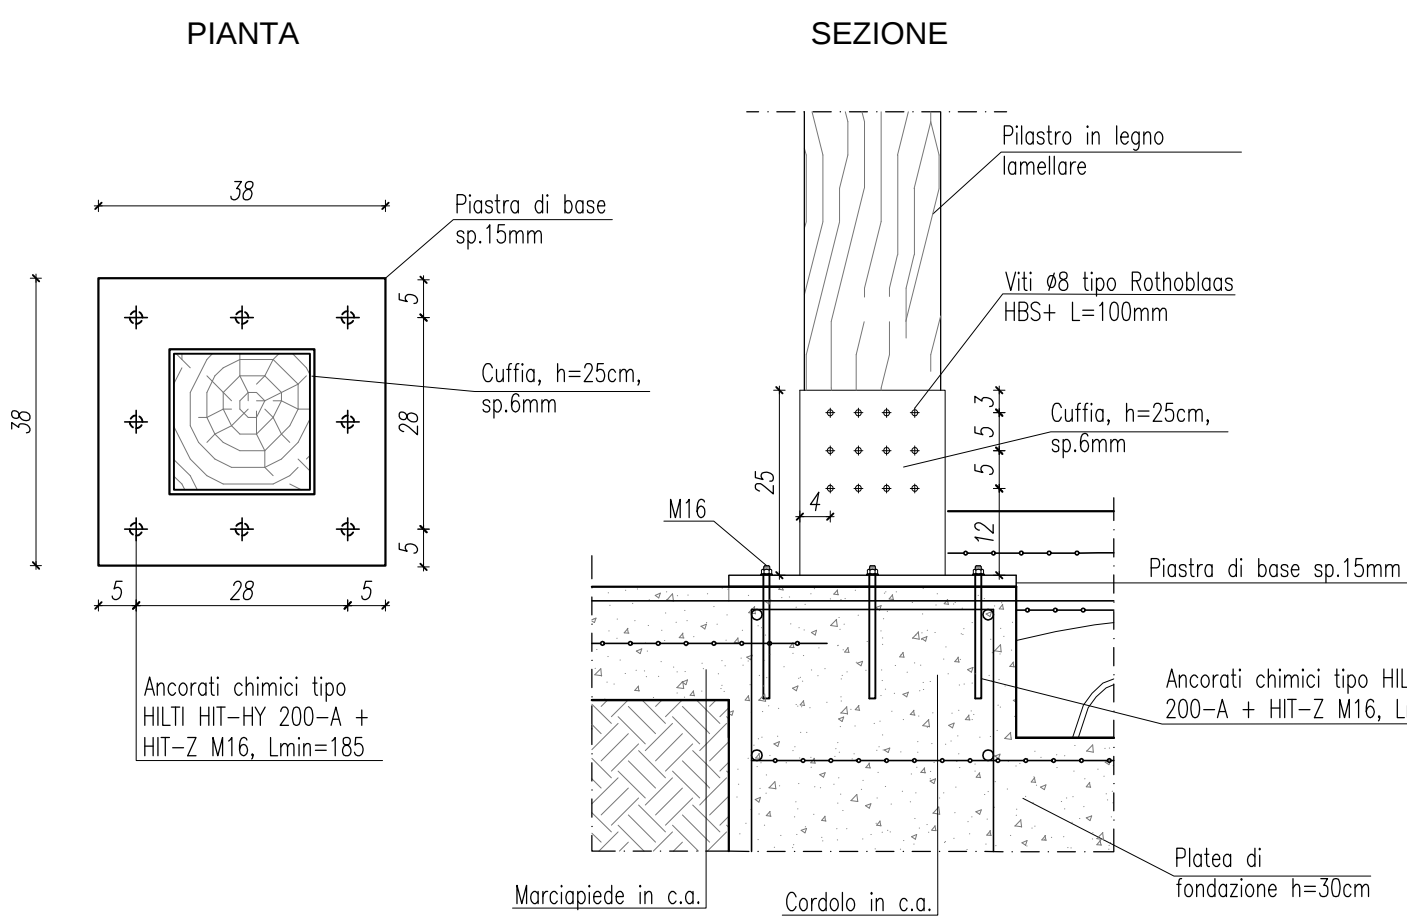

PARTICOLARE 05
PILASTRI-TRAVE DI BORDO-ARCARECCI-TAVOLATO
-Scala 1:10-

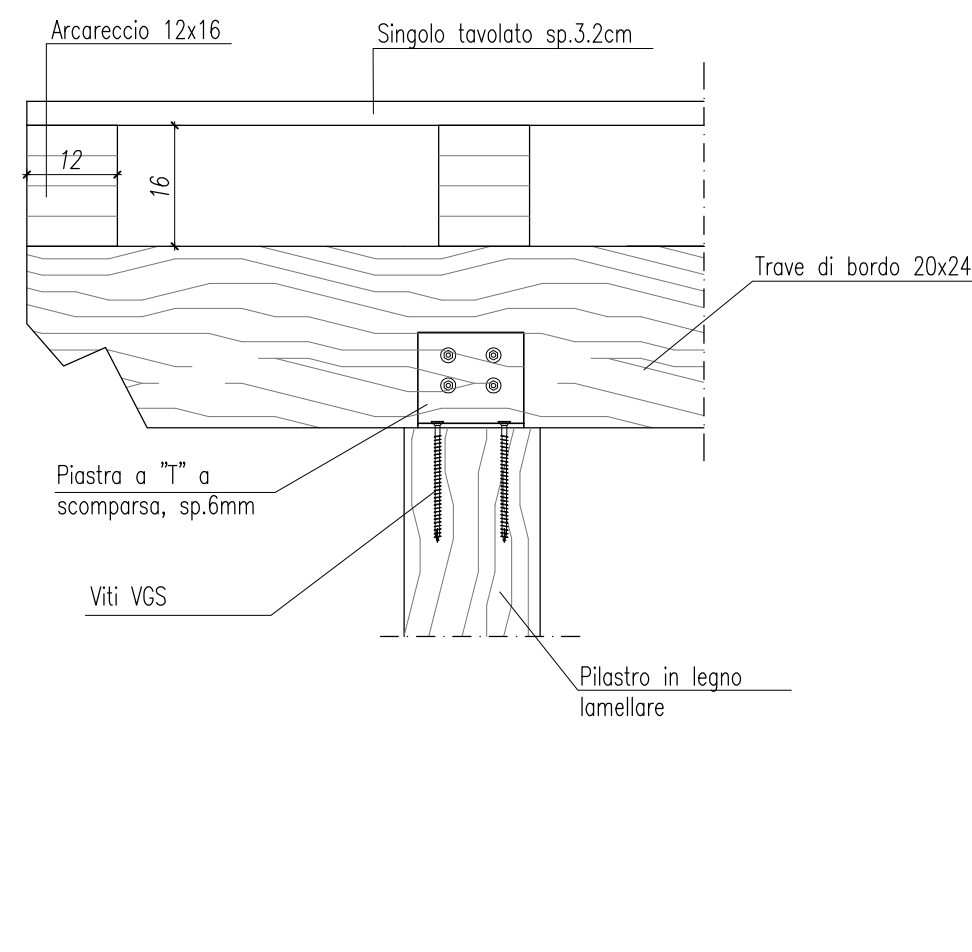

COMUNE DI CORCIANO

REALIZZAZIONE DI UN NUOVO CENTRO
INTEGRATO DI RACCOLTA RIFIUTI URBANI CON
CENTRO DI PREPARAZIONE AL RIUTILIZZO DEI
RIFIUTI IN LOCALITA' ELLERA, VIA BRODOLINI

- PROGETTO ESECUTIVO -

COMMITTENTE:
GEST Srl - TSA SpA

 4D PROGETTI Ing. Massimiliano Vagniluca Via Bressa, 40 - 06102 Perugia Tel. - Fax: 075-5728005 E-mail: vagniluca@4dprogetti.it	Il Progettista: DOTT. ING. MASSIMILIANO VAGNILUCA	Timbro e firma:
Tavola: PS03	Titolo: PROGETTO STRUTTURALE: CENTRO DI RIUSO IN LEGNO LAMELLARE	Scala: Varie
Data: DICEMBRE 2015	Progetto n°: 15001	Dati catastali: Foglio n. 45, Partt. 1518, 1520, 1522, 1383
Aggiornamenti:	Note:	
NON E' PERMESSO CONSEGNARE A TERZI O RIPRODURRE QUESTO DOCUMENTO NE' UTILIZZARNE IL CONTENUTO O RENDERLO COMunque NOTO SENZA ESPLICITA AUTORIZZAZIONE. OGNI INFRAZIONE COMPORTA IL RISARCIMENTO DEI DANNI SUBITI.		