



CARPENTERIA DELLE FONDAZIONI PIATTAFORMA E MURI DI SOSTEGNO
-Scala 1:200-




SEZIONE TIPO FONDAZIONE PIATTAFORMA
-Scala 1:10-

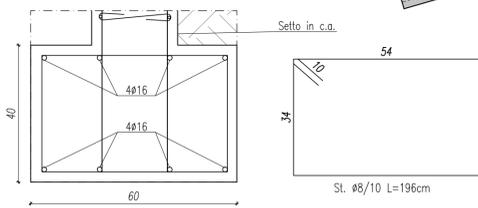


PIANTA DEI SETTI IN C.A. PIATTAFORMA E MURI DI SOSTEGNO
-Scala 1:200-

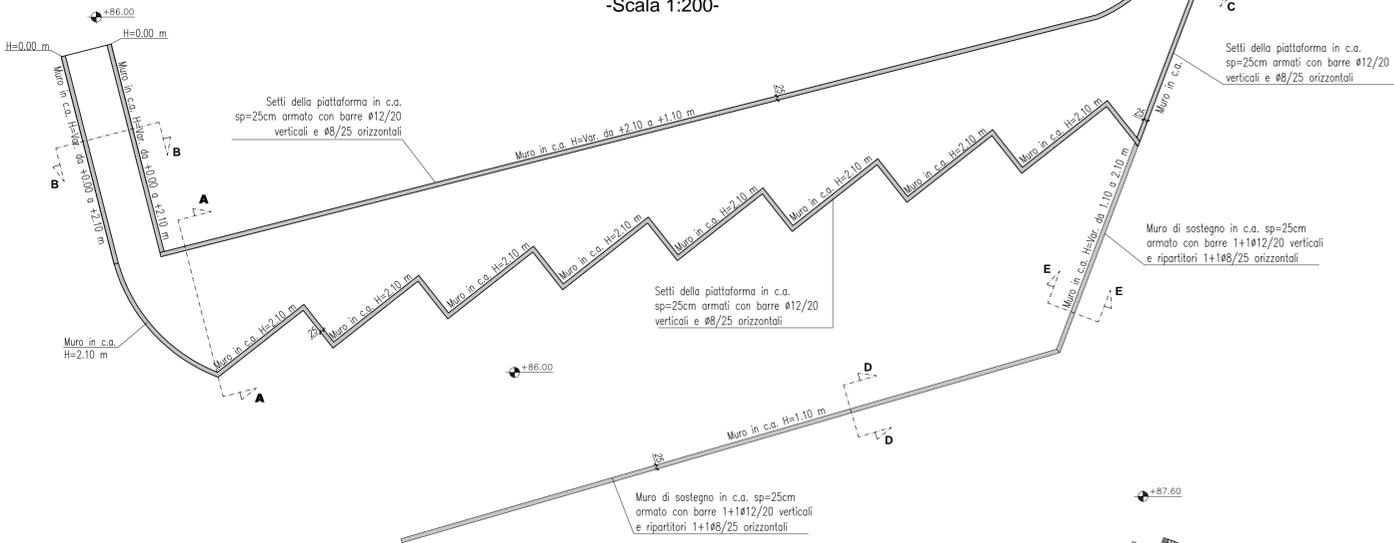


CARPENTERIA DELLA COPERTURA PIATTAFORMA
-Scala 1:200-

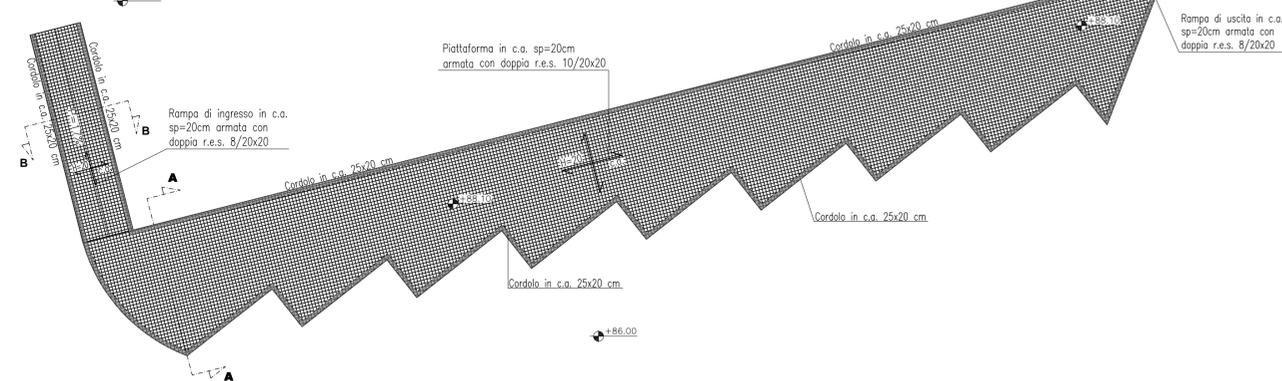


SEZIONE A-A
FONDAZIONI, SETTI IN C.A. E SOLETTA DI COPERTURA PIATTAFORMA
-Scala 1:50-

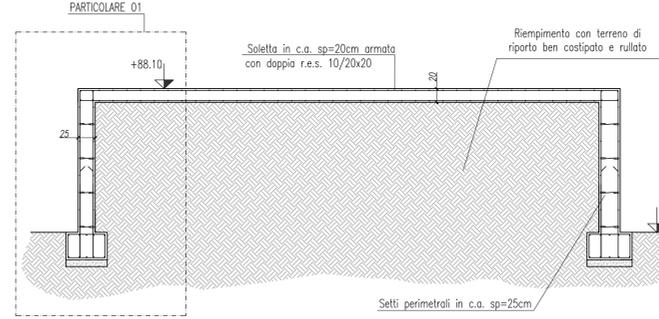


SEZIONE B-B
FONDAZIONI, SETTI IN C.A. E SOLETTA DI COPERTURA RAMPA DI INGRESSO
-Scala 1:50-

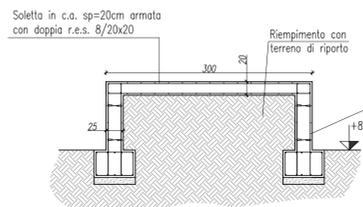


SEZIONE C-C
FONDAZIONI, SETTI IN C.A. E SOLETTA DI COPERTURA RAMPA DI USCITA
-Scala 1:50-

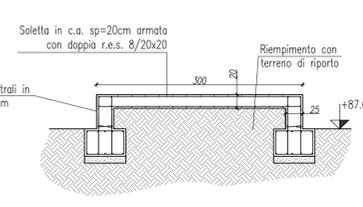


SEZIONE D-D
MURO DI SOSTEGNO H=1.10m
-Scala 1:20-

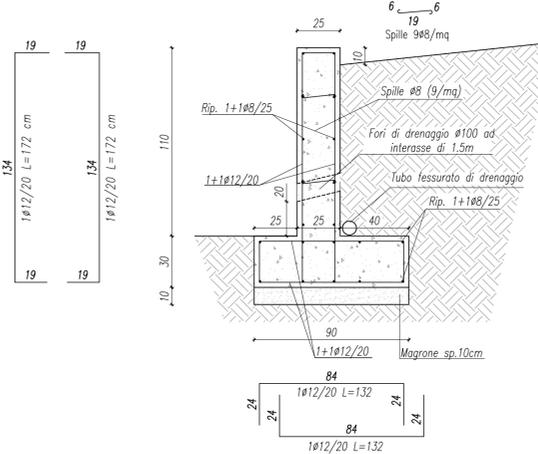

SEZIONE E-E
MURO DI SOSTEGNO 1.10m<H<2.10m
-Scala 1:20-

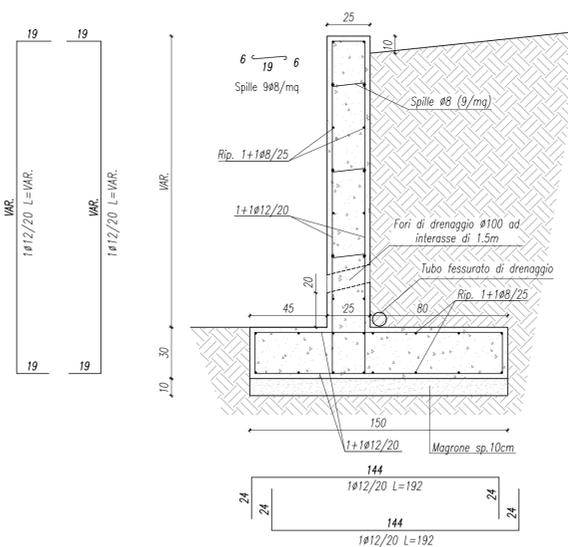

PARTICOLARE 01
FONDAZIONI, SETTI IN C.A. E SOLETTA IN C.A. DI COPERTURA
-Scala 1:20-

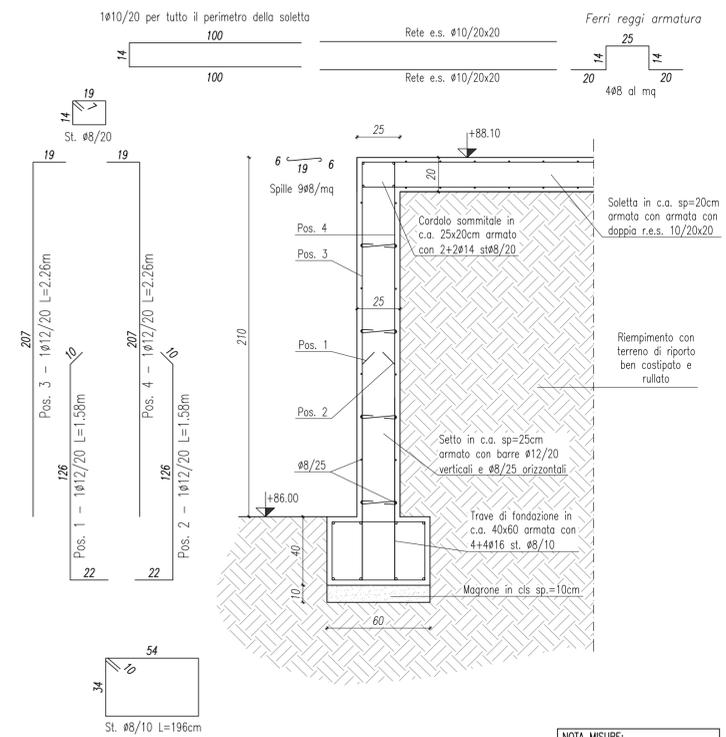

NOTA MISURE:
Tutte le misure vanno controllate prima dell'esecuzione delle opere a cura dell'impresa esecutrice.

NOTA MATERIALI:
Magrone C16/20,
C.I.S. C25/30 (XC2, c=30mm),
Acciaio TP50 B450C per armature e r.e.s.;
Si prescrive l'utilizzo dei distanziatori per la posa in opera delle armature

NOTA FONDAZIONI:
La quota d'imposta delle fondazioni dovrà essere tale da superare lo strato di terreno vegetale e di riporto. Si provvederà ad un approfondimento del piano di posa mediante getto di magrone.

COMUNE DI CORCIANO

REALIZZAZIONE DI UN NUOVO CENTRO INTEGRATO DI RACCOLTA RIFIUTI URBANI CON CENTRO DI PREPARAZIONE AL RIUTILIZZO DEI RIFIUTI IN LOCALITA' ELLERA, VIA BRODOLINI

- PROGETTO ESECUTIVO -

COMMITTENTE:
GEST Srl - TSA Spa

 Ing. Massimiliano Vagniluca Via Sesto, 40 - 06122 Perugia Tel. - Fax: 075-972805 E-mail: vagniluca@4dprogetti.it	Il Progettista:	Timbro e firma:
	DOTT. ING. MASSIMILIANO VAGNILUCA	

Tavola:	Titolo:	Scala:
PS01	PROGETTO STRUTTURALE: PIATTAFORMA E MURI DI SOSTEGNO IN C.A	Varie

Data:	Progetto n°:	Dati catastali:
DICEMBRE 2015	15001	Foglio n. 45, Part. 1518, 1520, 1522, 1383

Aggiornamenti:	Note:

NON E' PERMESSO CONSEGNARE A TERZI O RIPRODURRE QUESTO DOCUMENTO NE' UTILIZZARNE IL CONTENUTO O RENDERSI COMUNQUE NOTO SENZA ESPLICITA AUTORIZZAZIONE. OGNI INFRAZIONE COMPORTA IL RISARCIMENTO DEI DANNI SUBITI.