



PIANTA FABBRICATO E TETTOIA


Tamponatura in legno a faccia vista con doppio tavolato maschio femmina, montanti di irrigidimento posti nell'intercapedine e isolante interno sp. 10cm.

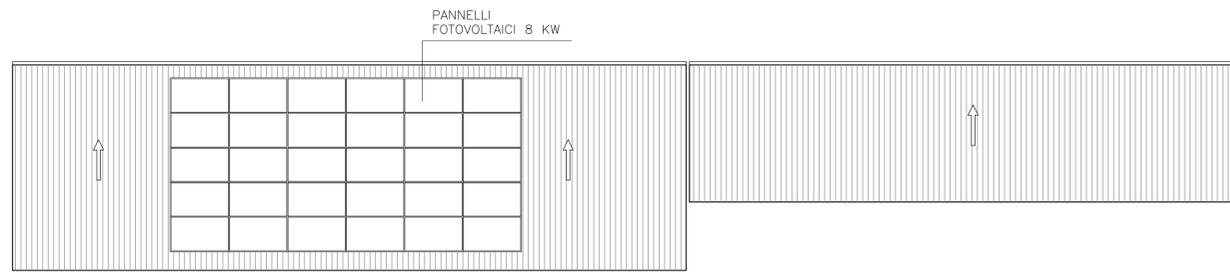

PIANTA DELLA COPERTURA

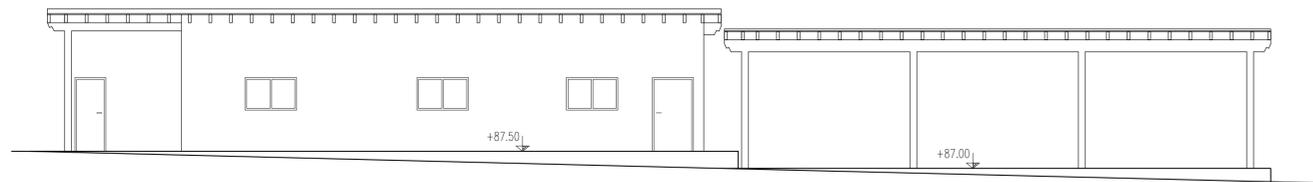


PROSPETTO NORD

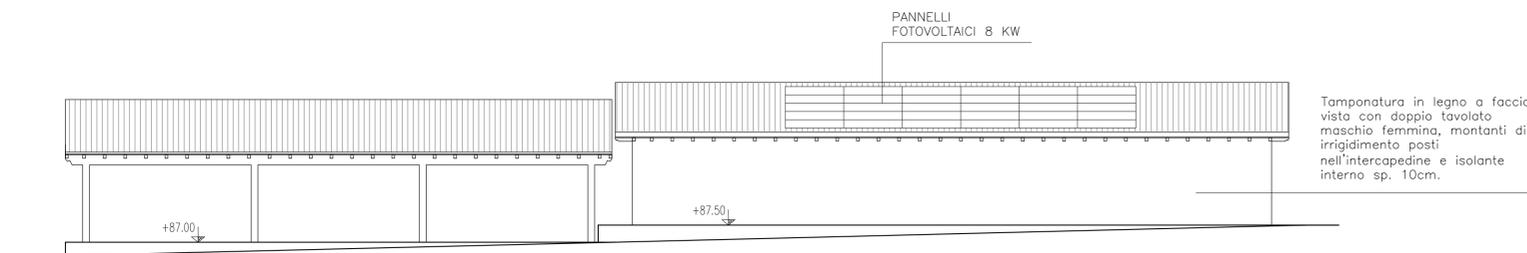


PROSPETTO SUD

Tamponatura in legno a faccia vista con doppio tavolato maschio femmina, montanti di irrigidimento posti nell'intercapedine e isolante interno sp. 10cm.

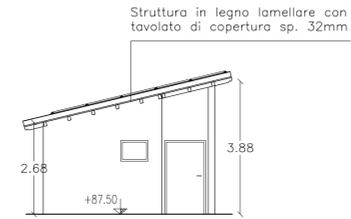


PROSPETTO EST

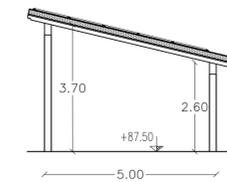

SEZIONE A-A Fabbricato



PROSPETTO OVEST

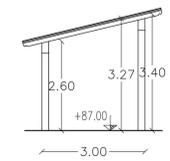

SEZIONE B-B Tettoia

COMUNE DI CORCIANO

REALIZZAZIONE DI UN NUOVO CENTRO INTEGRATO DI RACCOLTA RIFIUTI URBANI CON CENTRO DI PREPARAZIONE AL RIUTILIZZO DEI RIFIUTI IN LOCALITA' ELLERA, VIA BRODOLINI

- PROGETTO ESECUTIVO -

COMMITTENTE:
GEST Srl - TSA SpA

 Ing. Massimiliano Vagniluca Via Sordani, 40 - 00122 Perugia Tel. - Fax: 075-5728505 E-mail: vagniluca@4dprogetti.it	Il Progettista: DOTT. ING. MASSIMILIANO VAGNILUCA	Timbro e firma:
	(Blank space for stamp and signature)	

Tavola: SP02	Titolo: STATO DI PROGETTO: PIANTE PROSPETTI E SEZIONI DEL CENTRO RIUSO E DELLA TETTOIA RAE	Scala: 1:100
------------------------	--	------------------------

Data: DICEMBRE 2015	Progetto n°: 15001	Dati catastali: Foglio n. 45, Part. 1518, 1520, 1522, 1383
------------------------	-----------------------	---

Aggiornamenti: REV 01	Note: Agosto 2016
--------------------------	----------------------