


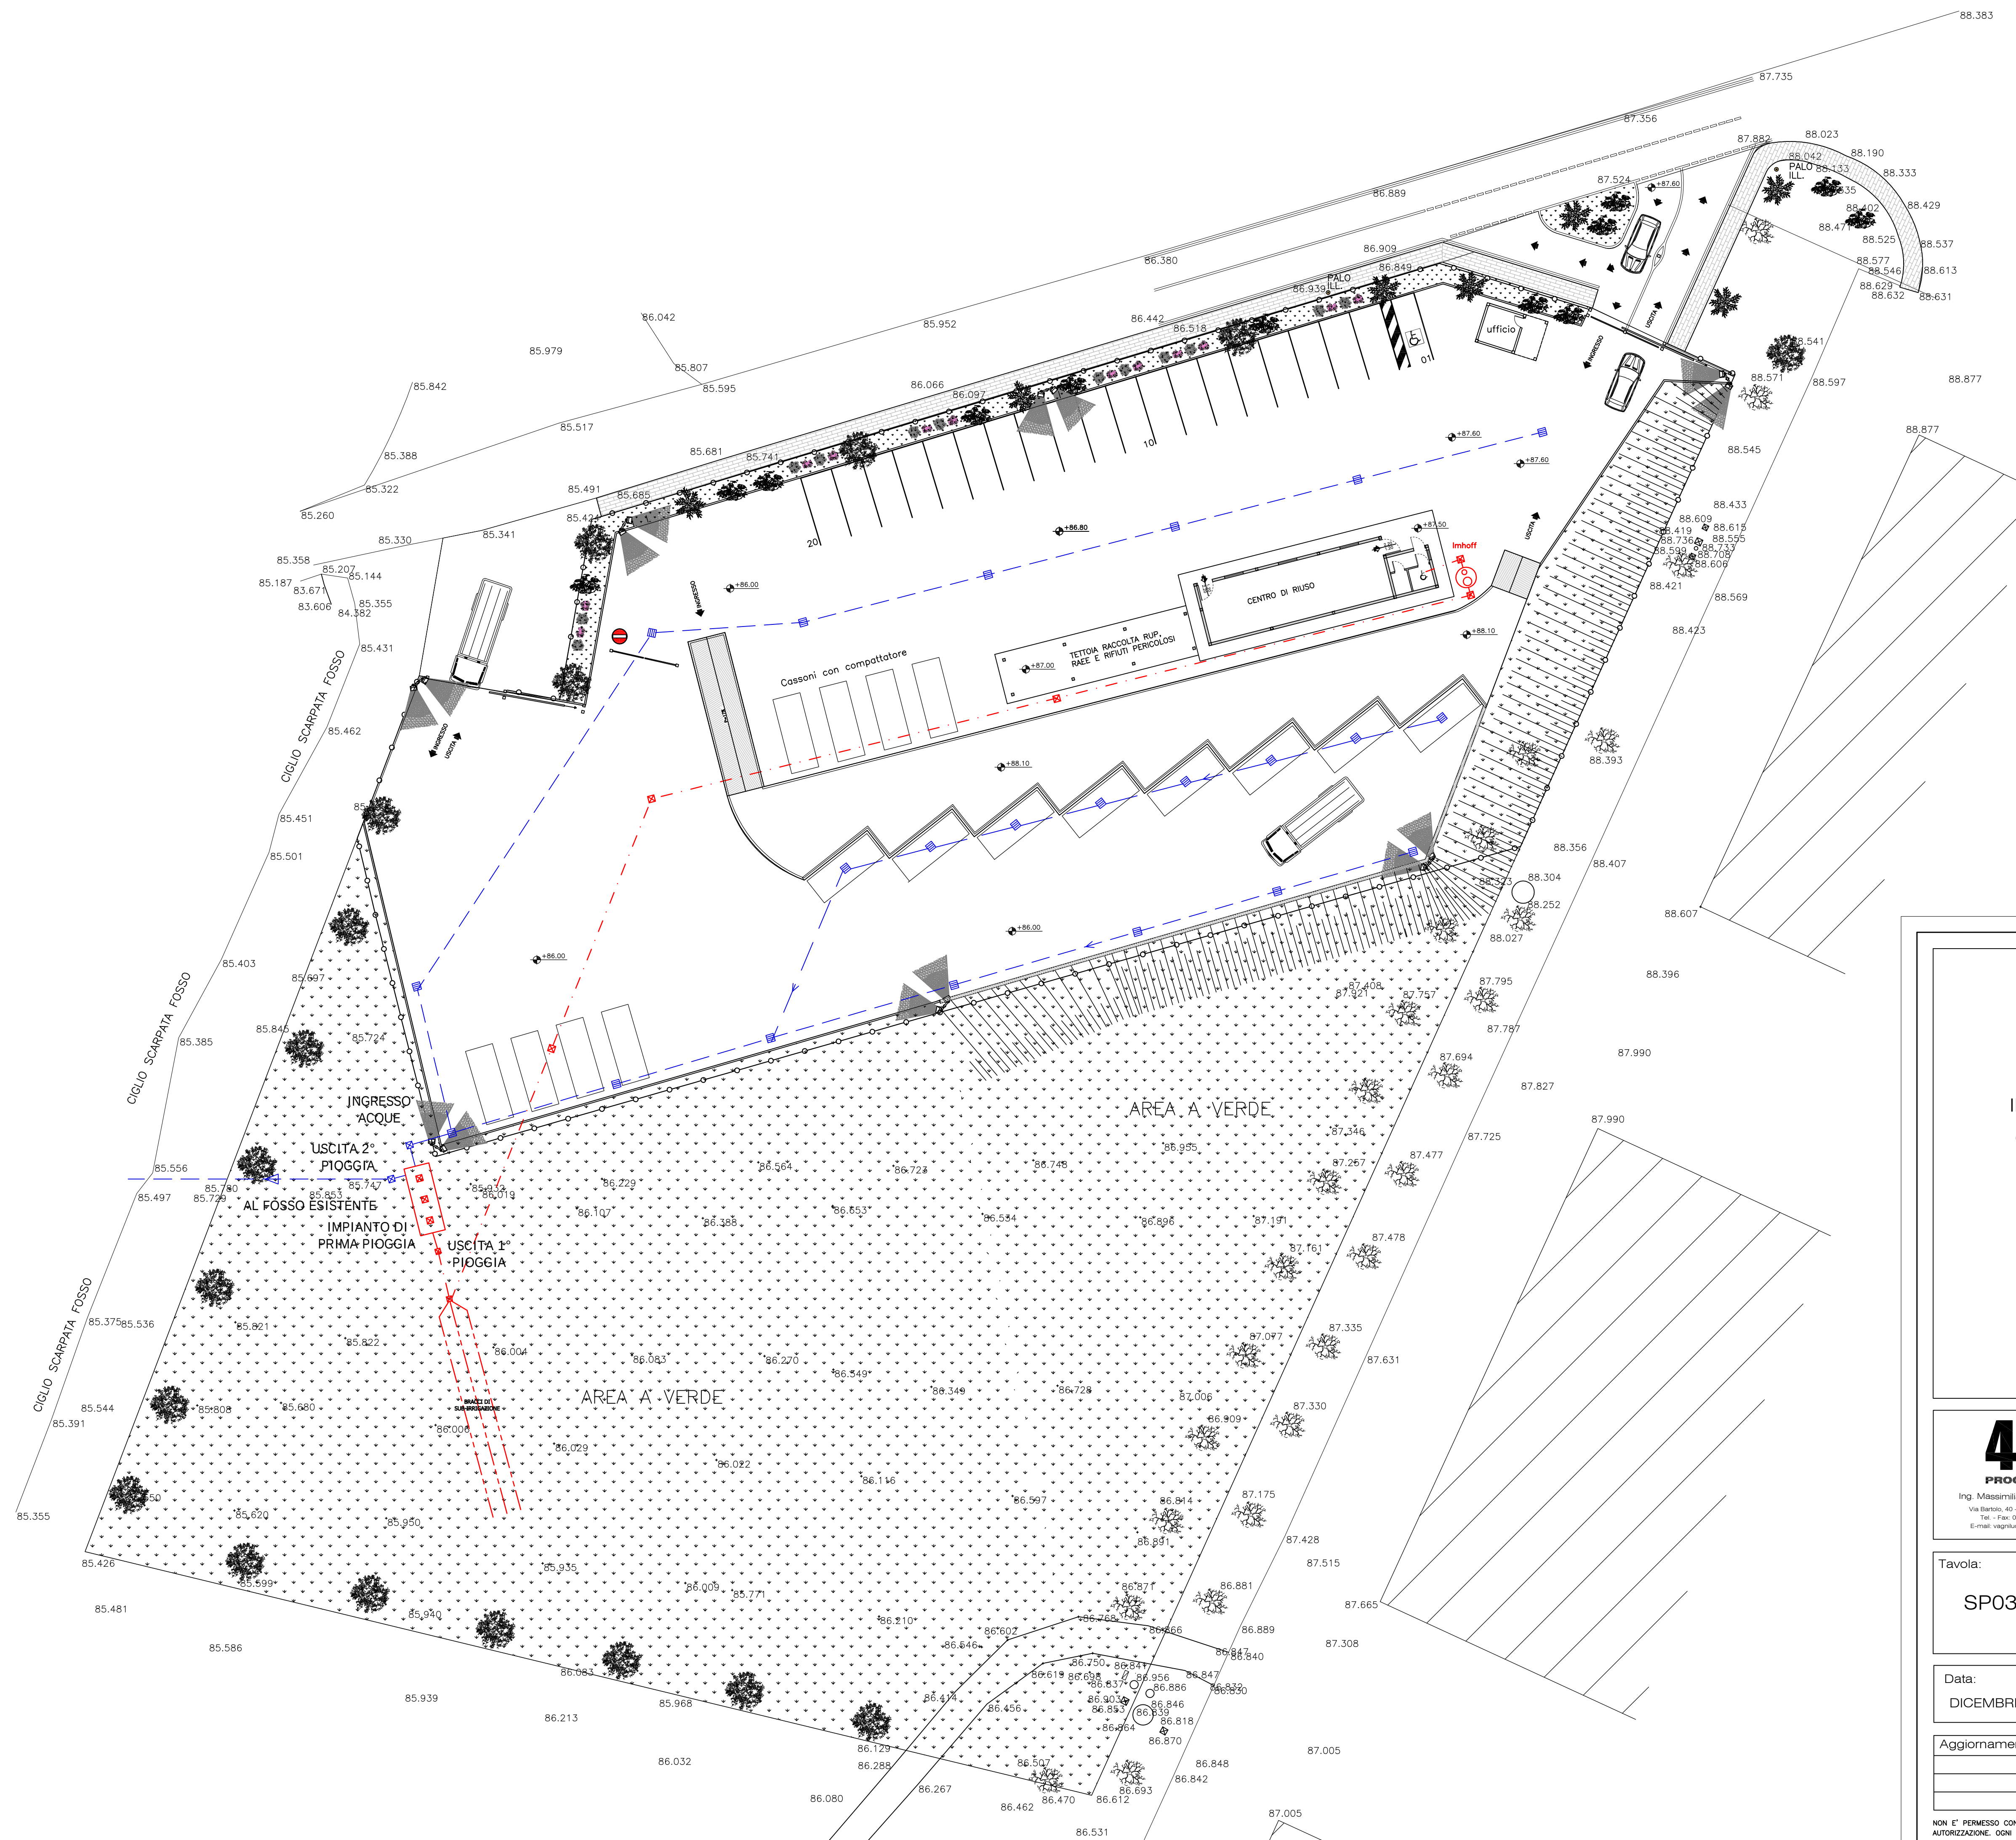

- LEGENDA**
- Chiusino a tenuta
 - Caditoia
 - Tubazioni acque nere SN4 Ø 200/167
 - Tubazioni acque bianche SN4 Ø 315/263
 - Tubazione drenante sub-irrigazione Ø90
 - Fossa Imhoff
 - Vasca di prima Pioggia

COMUNE DI CORCIANO

REALIZZAZIONE DI UN NUOVO CENTRO
INTEGRATO DI RACCOLTA RIFIUTI URBANI CON
CENTRO DI PREPARAZIONE AL RIUTILIZZO DEI
RIFIUTI IN LOCALITA' ELLERA, VIA BRODOLINI

- PROGETTO ESECUTIVO -

COMMITTENTE:
GEST Srl - TSA SpA

 Ing. Massimiliano Vagniluca Via Belfiore, 40 - 05122 Perugia Tel. - Fax. 075-5728505 E-mail: vagniluca@4dprogetti.it	Il Progettista: DOTT. ING. MASSIMILIANO VAGNILUCA	Timbro e firma:
Tavola: SP03	Titolo: STATO DI PROGETTO: RETE ACQUE BIANCHE E NERE	Scala: 1:250
Data: DICEMBRE 2015	Progetto n°: 15001	Dati catastali: Foglio n. 45, Partt. 1518, 1520, 1522, 1383
Aggiornamenti:	Note:	

NON E' PERMESSO CONSEGNARE A TERZI O RIPRODURRE QUESTO DOCUMENTO NE' UTILIZZARNE IL CONTENUTO O RENDERLO COMUNQUE NOTO SENZA ESPLIUTA AUTORIZZAZIONE. OGNI INFRAZIONE COMPORTA IL RISARCIMENTO DEI DANNI SUBITI.

